


CONCRETE PLANTS & CRUSHERS

Çizen	Yasin ALAN	Parça/Montaj Adı:				
Kontrol	İbrahim AKÇAY	Parça/Montaj Kodu: 22.06.2026-5X30-S120				
Onay	İbrahim AKÇAY	Tarih:22.06.2026	Boyut:A3	Ölçek:1:500	Malzeme:	Ağırlık:1128326.50

Bu çizim ve tüm bilgiler CONSTMACH LTD. ŞTİ. nin malıdır ve CONSTMACH LTD. ŞTİ. nin izni olmadan başka bir kurum tarafından çoğaltılamaz kopyalanamaz veya satılamaz.
This drawing and the all informations are property of CONSTMACH LTD. ŞTİ. and it must not be reproduced copied or sold by any other companies without our written consent.

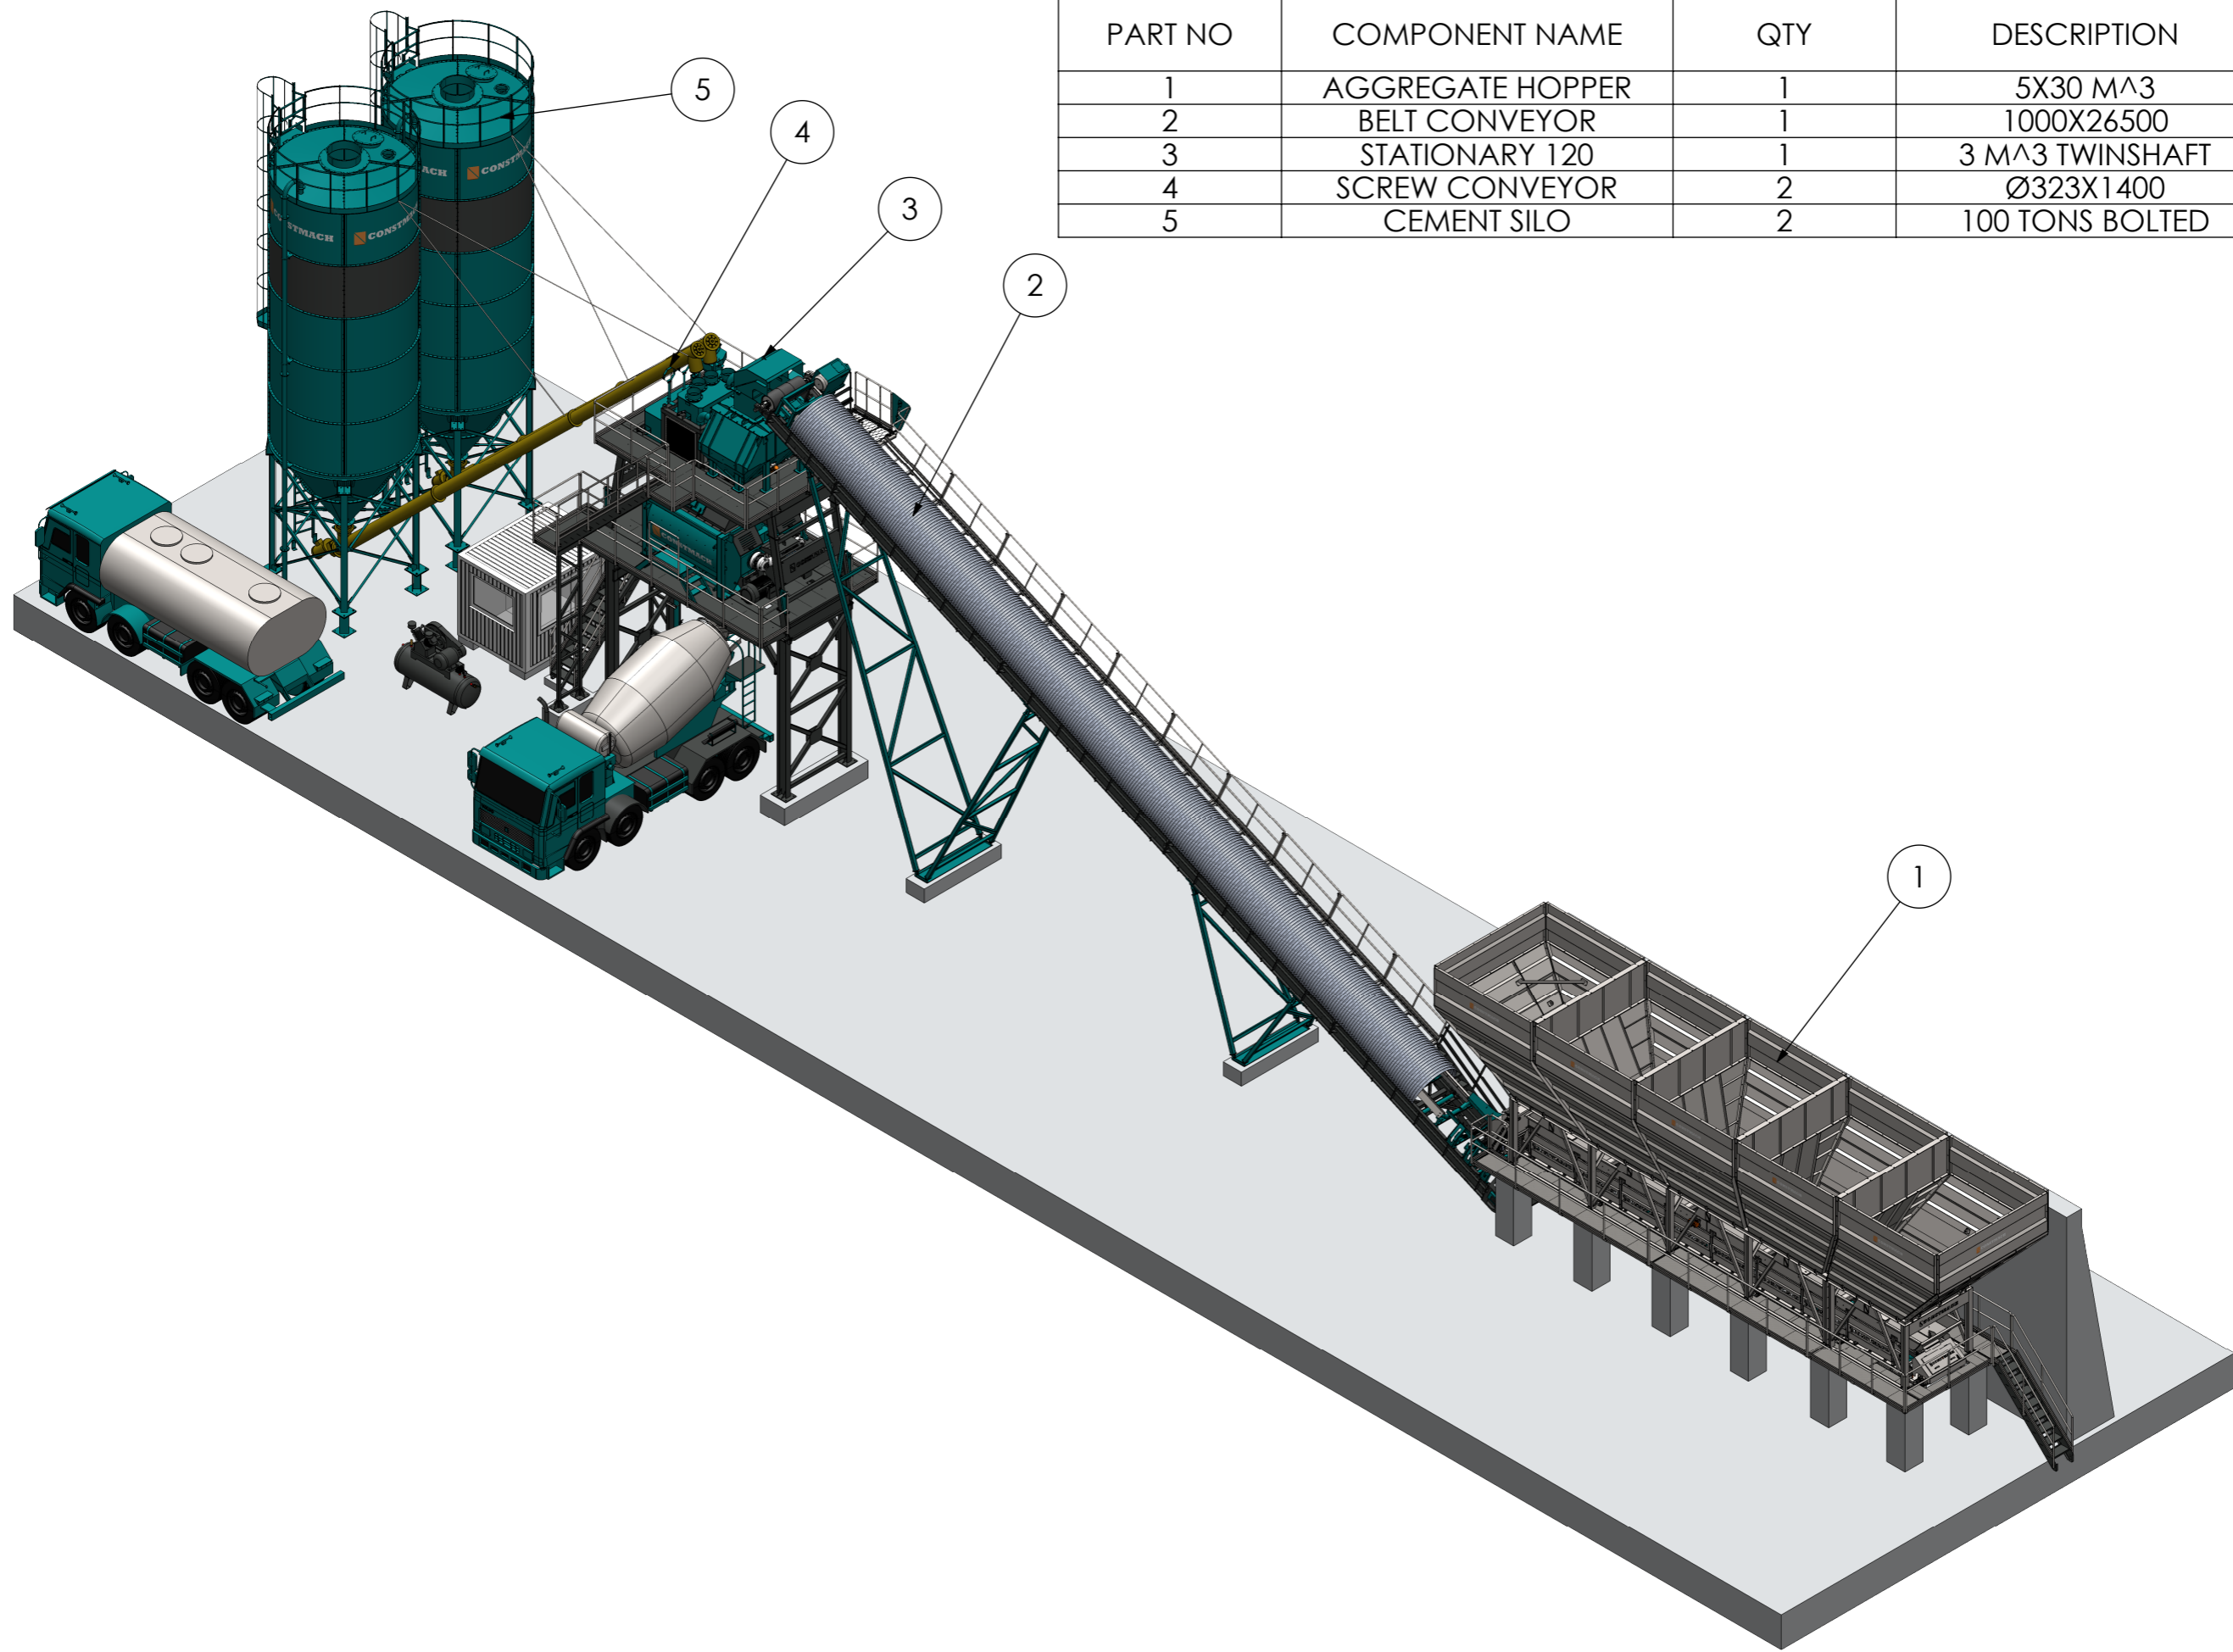

PART NO	COMPONENT NAME	QTY	DESCRIPTION	TOTAL POWER
1	AGGREGATE HOPPER	1	5X30 M ³	22 kW
2	BELT CONVEYOR	1	1000X26500	30 kW
3	STATIONARY 120	1	3 M ³ TWINSHAFT	55X2 kW
4	SCREW CONVEYOR	2	Ø323X1400	
5	CEMENT SILO	2	100 TONS BOLTED	



CONCRETE PLANTS & CRUSHERS

Çizen	Yasin ALAN	Parça/Montaj Adı:	
Kontrol	İbrahim AKÇAY	Parça/Montaj Kodu:	22.06.2026-5X30-S120
Onay	İbrahim AKÇAY	Tarih:	22.06.2026
		Boyut:	A3
		Ölçek:	1:500
		Malzeme:	
		Ağırlık:	1128326.50